


- Oorspronkelijk hoofdgebouw
- Gebruikte bouwruimte
- Bouwwerk (geen onderdeel bebouwingsgebied/berekening)
- Bebouwingsgebied (incl. achtererfgebied)
- Bebouwingsgebied: 4-meterzone
- Afwijkende bestemming (geen erf)
- Voor- of zijerf (bouwen vergunningsplichtig)
- Kadastrale buitengrens perce(e)l(en)
- Vergunningsvrij bouwen niet toegestaan

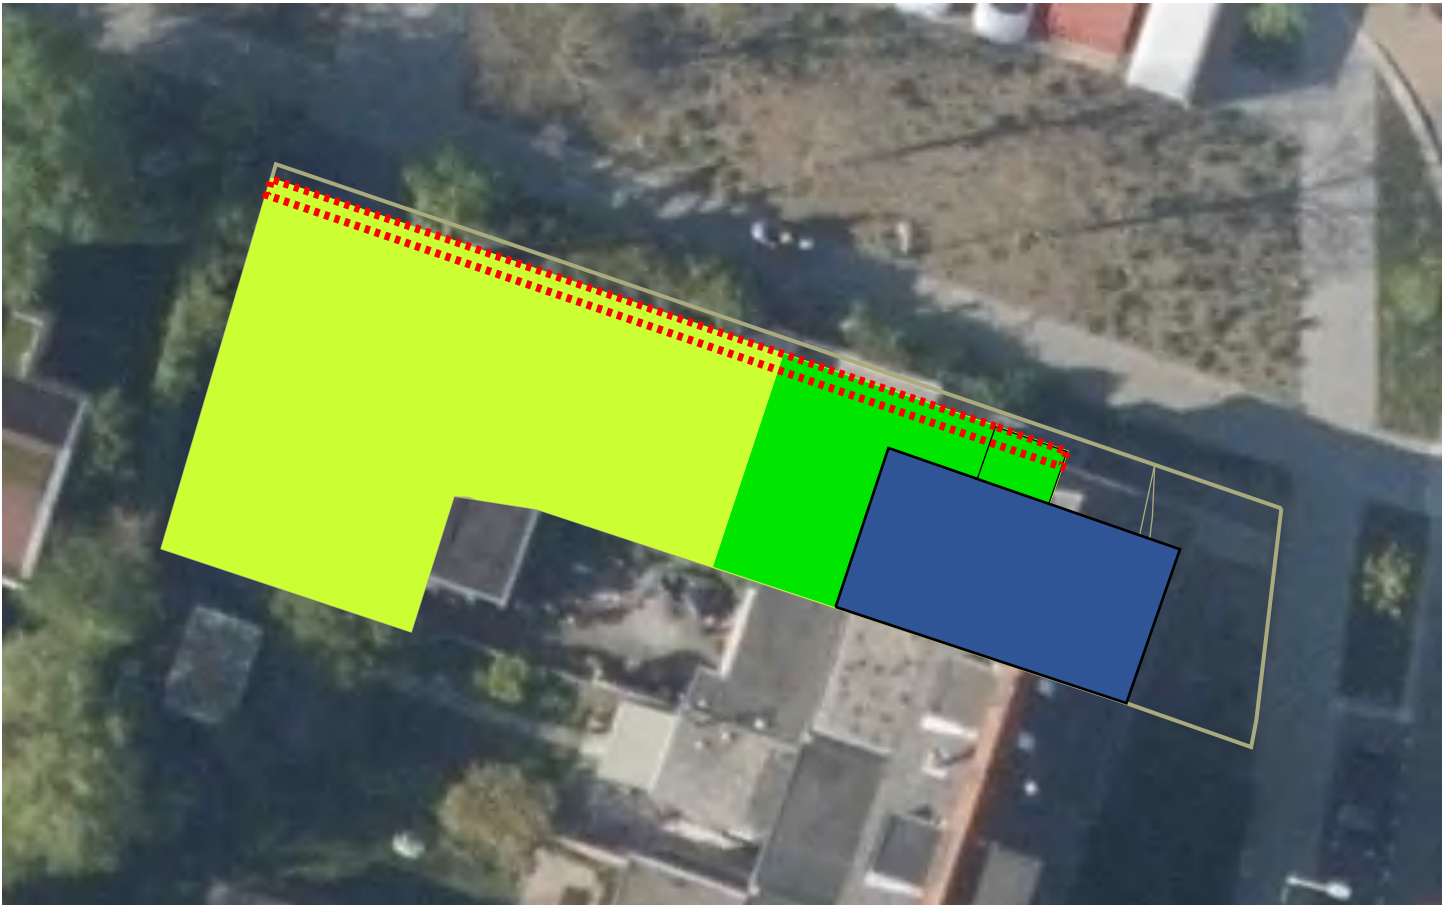

Bebouwingsgebied: 195 m2

Gebruikte bouwruimte: 50 m2

Bouwruimte in bebouwingsgebied (licht- en donkergroen): 19 m2

**Merk op: Op dit perceel is sprake van de dubbelbestemming "Waarde - Archeologie - 6".
Deze dubbelbestemming kan beperkingen met zich meebrengen t.a.v. vergunningsvrij bouwen.**